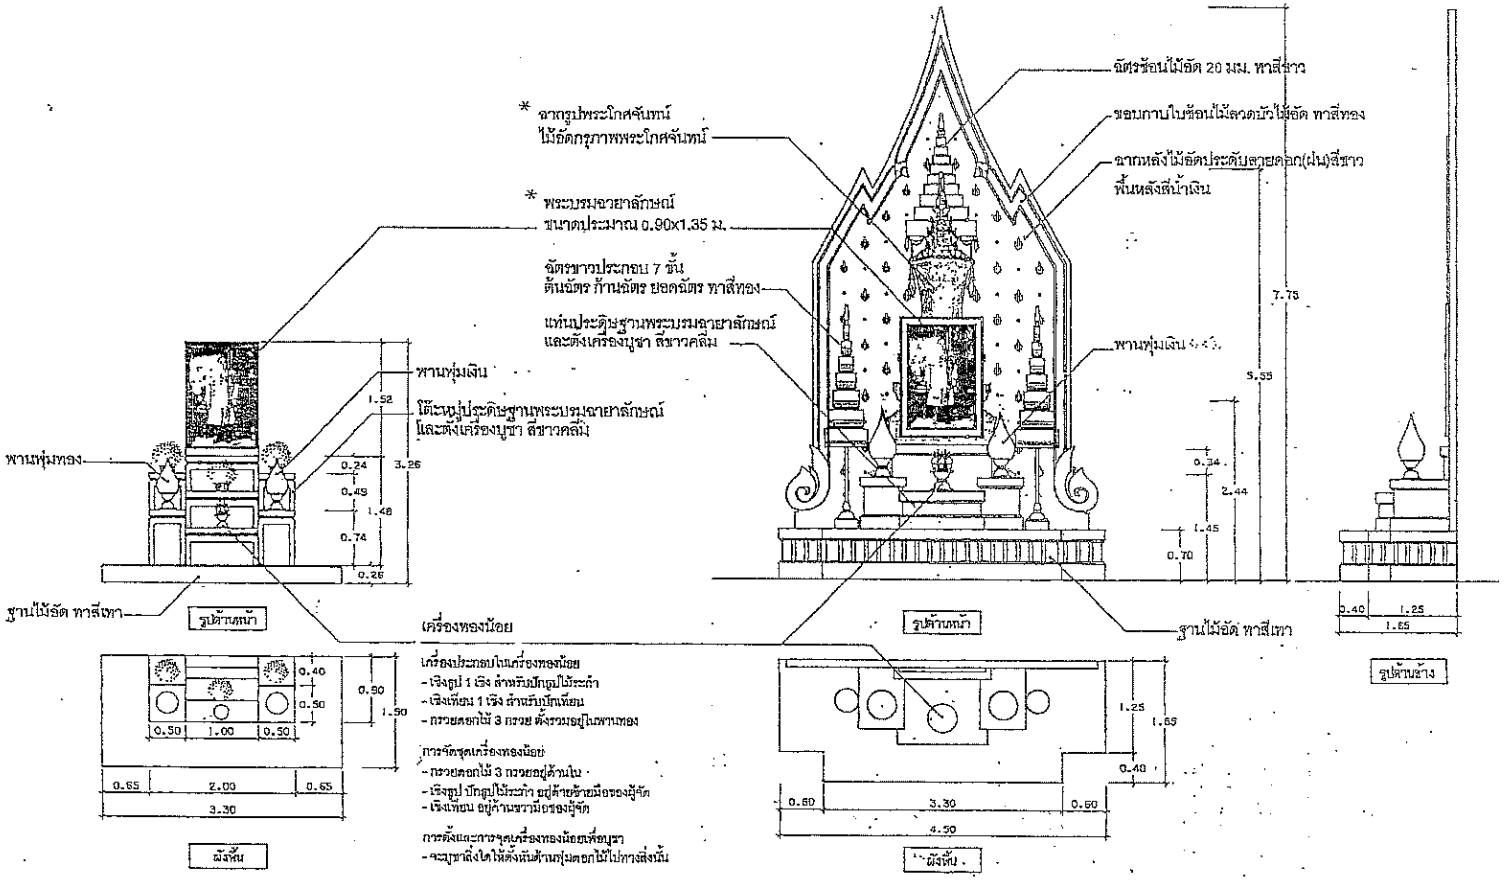

เครื่องประกอบในเครื่องทองน้อย
- เชิงลูป 1 เชิง สำหรับปักลูปไว้ระดำ
- เชิงเทียน 1 เชิง สำหรับปักเทียน
- กรวยดอกไม้ 3 กรวย ตั้งรวมอยู่ในพานทอง

การจัดชุดเครื่องทองน้อย
- กรวยดอกไม้ 3 กรวย อยู่ด้านใน
- เชิงลูป ปักลูปไว้ระดำ อยู่ด้านซ้ายมือของผู้จัด
- เชิงเทียน อยู่ด้านขวามือของผู้จัด

การตั้งและการจุดเครื่องทองน้อยเพื่อบูชา
- จะบูชาสิ่งใดให้ตั้งหันด้านหมู่ดอกไม้ไปทางสิ่งนั้น

ชุ้มถวายดอกไม้จันทน์ (แบบตั้งโต๊ะหมู่)

มาตราส่วน 1:50

×แบบสำหรับวัดต่างประเทศ

ชุ้มถวายดอกไม้จันทน์ (แบบขนาดเล็ก)

มาตราส่วน 1:50

×แบบสำหรับวัดต่างจังหวัด

*หมายเหตุ : ชุ้มถวายดอกไม้จันทน์ (แบบขนาดเล็ก) กรมศิลปากรอยู่ระหว่าง
การนำภาพพระบรมโกศออก และปรับภาพพระบรมฉายาลักษณ์ฯ ให้มีขนาดใหญ่ขึ้น
สำหรับองค์ประกอบอื่น ๆ คงเดิม

กรมศิลปากร
สำนักสถาปัตยกรรม

งานพระราชพิธีถวายพระเพลิงพระบรมศพ
พระบาทสมเด็จพระปรมินทรมหาภูมิพลอดุลยเดช
มหิตลาธิเบศรรามาธิบดี จักรินทฤบดินทร
สยามินทราธราช บรมนาถบพิตร

ออกแบบ		
ภูมิสถาปนิก		
สถาปนิก	นางสาวกมลพร อุดมธรรมรัตน์	ก-ฉ015516
มัณฑนากร		
วิศวกรโยธา	นายโชติธิวัน มิทส	ภย.58891
วิศวกรไฟฟ้า		
นายช่างศิลปกรรม		
นายช่างเขียนแบบ		
นายช่างโยธา		
นายช่างสำรวจ		
เขียนแบบ		

ตรวจ/เห็นชอบ		
หน.กลุ่มสถาปัตยกรรม	นายอลงกรณ์ กาญจนจุฑะ	
หน.กลุ่มวิชาการอนุรักษ์ฯ		
หน.กลุ่มวิศวกรรม	นายเศษฎา ชีวะวิชาลกุล	
หน.กลุ่มมัณฑนศิลป์		
หน.กลุ่มภูมิสถาปัตยกรรม		
หน.กลุ่มบริหารงานก่อสร้าง		
หน.กลุ่มเขียนแบบ		
ผอ.สำนักสถาปัตยกรรม	นายเฉลิมวัน อ่ำเพ็ชร	

อนุมัติ		
อธิบดี	นายชัชนัศ ชูโชติ	ว/ด/ป
สถานที่	ปริเวณท้องสนามหลวง กรุงเทพมหานคร	
แบบ	แบบก่อสร้างชุ้มถวายดอกไม้จันทน์	
แบบลงคง	ผังพื้น รูปด้านหน้า รูปด้านข้าง ชุ้มถวายดอกไม้จันทน์ (แบบขนาดเล็ก และแบบตั้งโต๊ะหมู่)	

มาตราส่วน	รหัส	แผ่นที่	จำนวนแผ่น
1:50	A-03	3	8